



NOORDOOSTGEVEL

NOORDWESTGEVEL


ZUIDWESTGEVEL

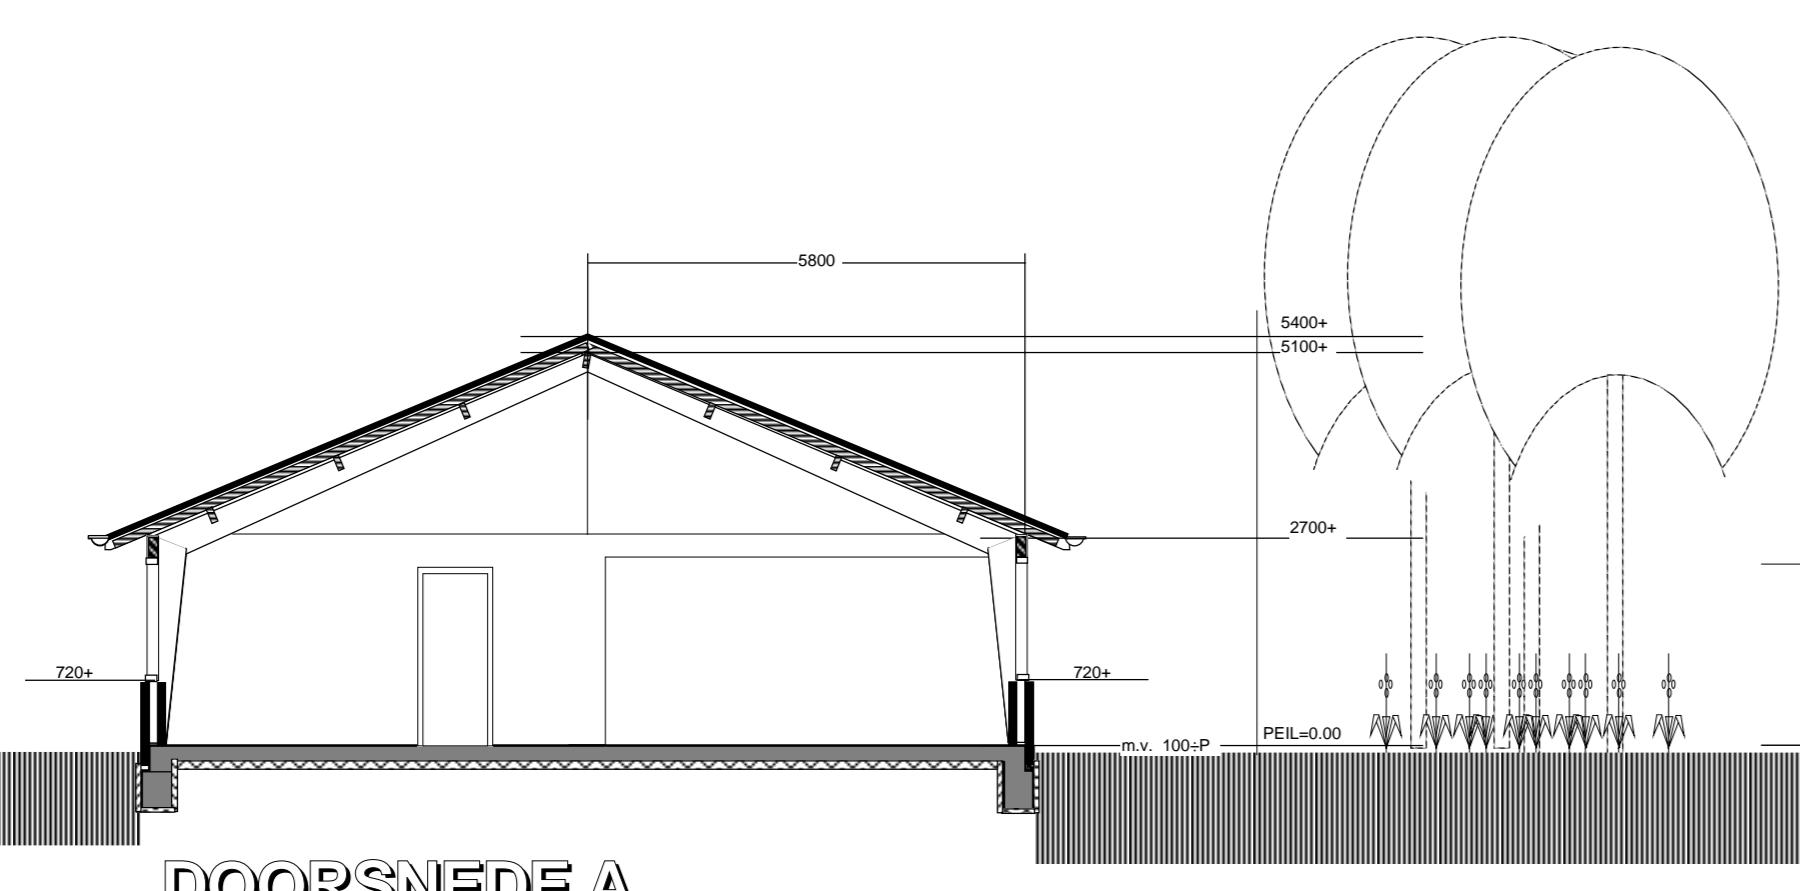


DOORSNEDE A

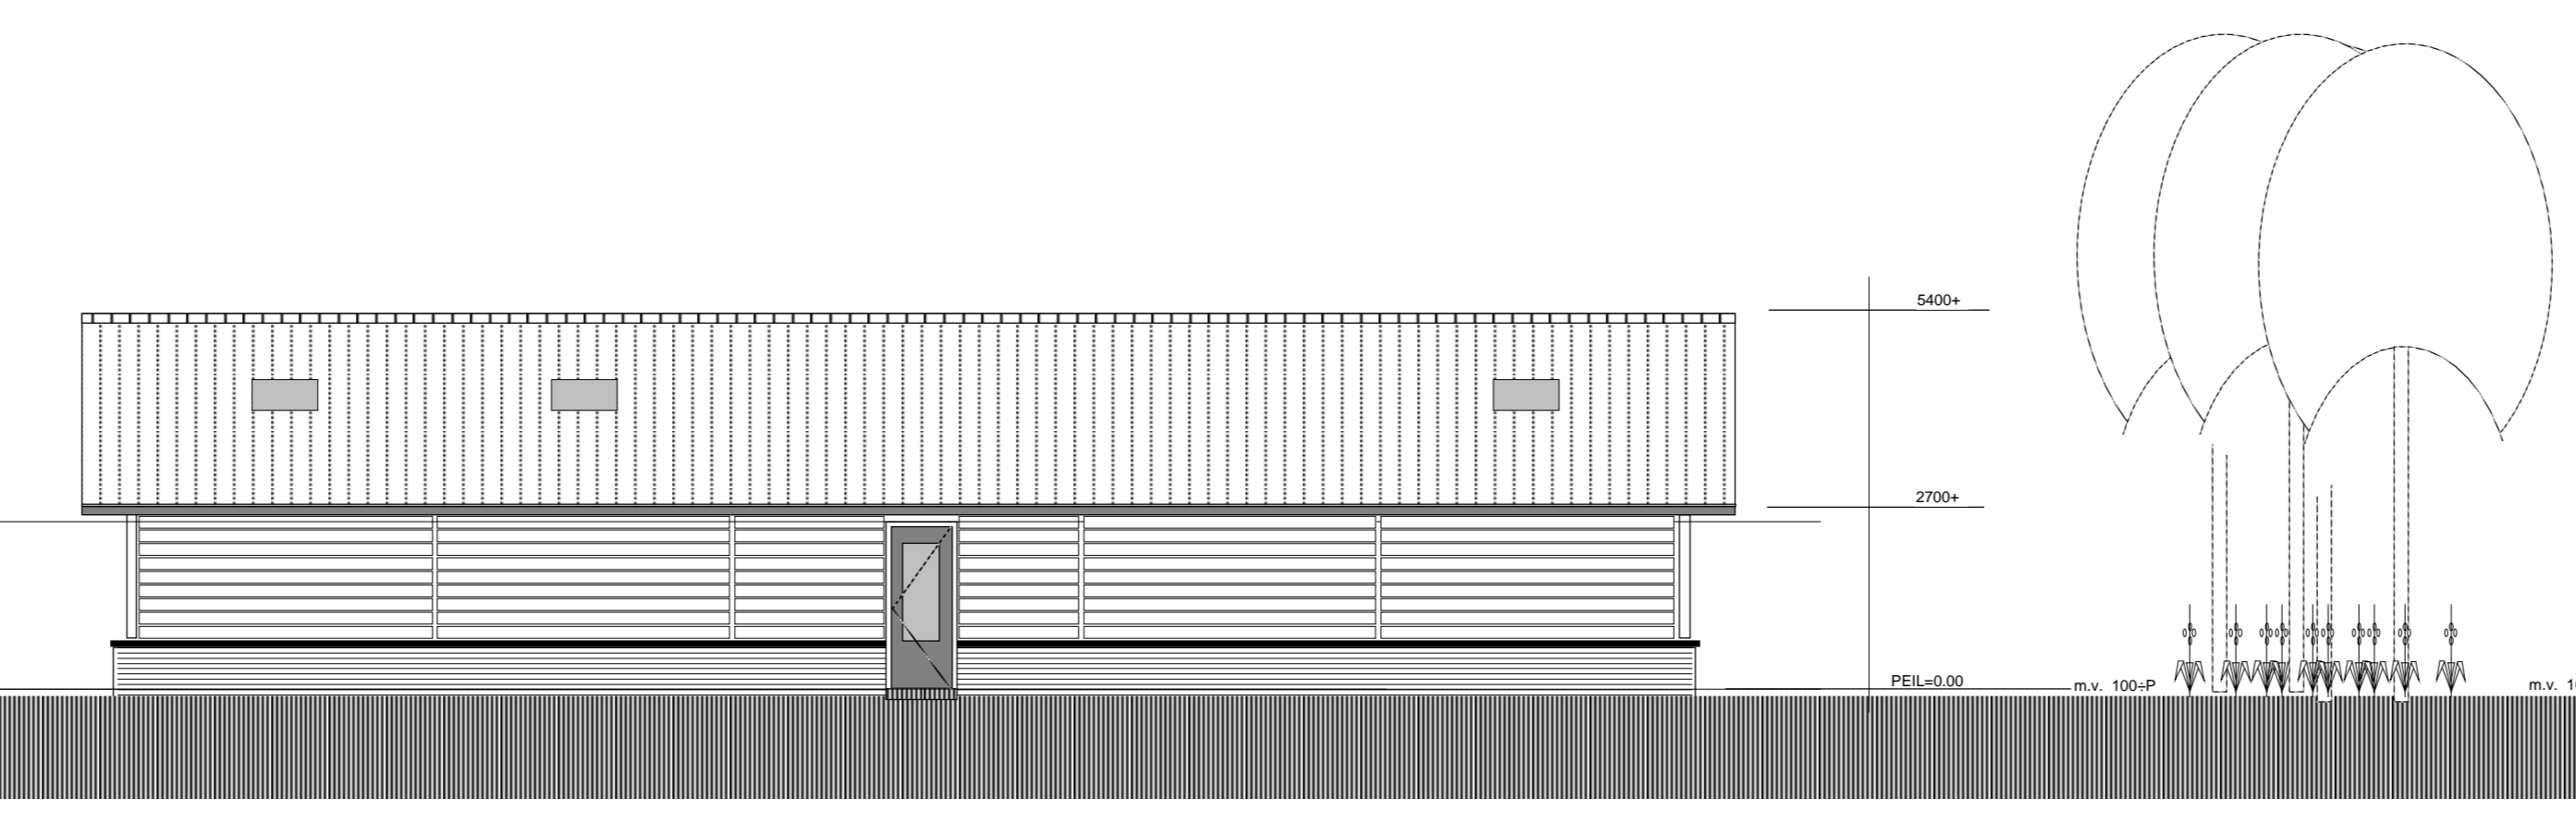

ZUIDOOSTGEVEL

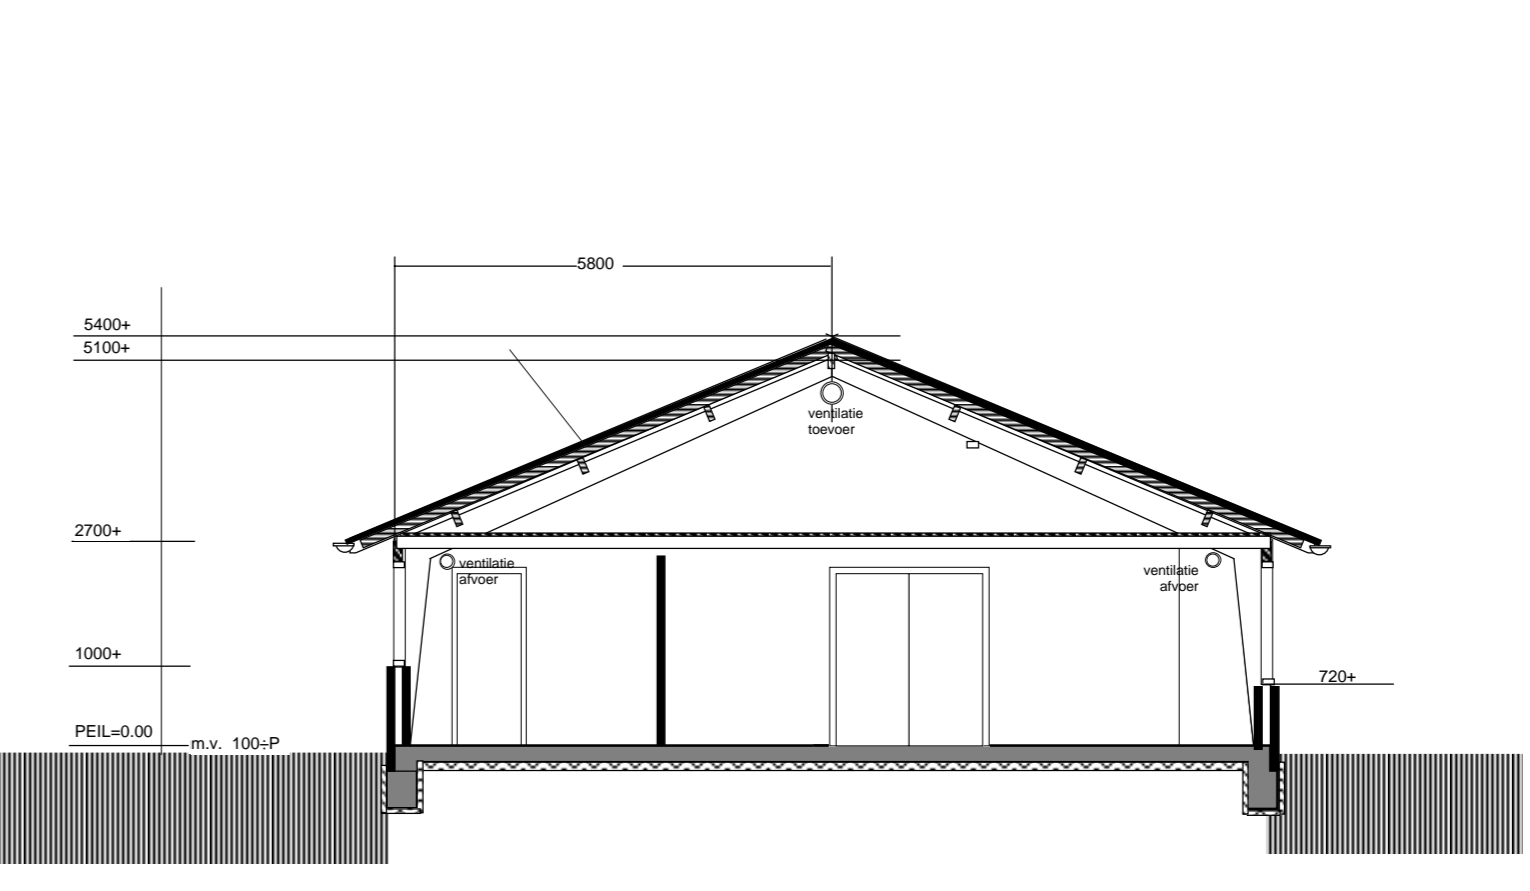

DOORSNEDE B

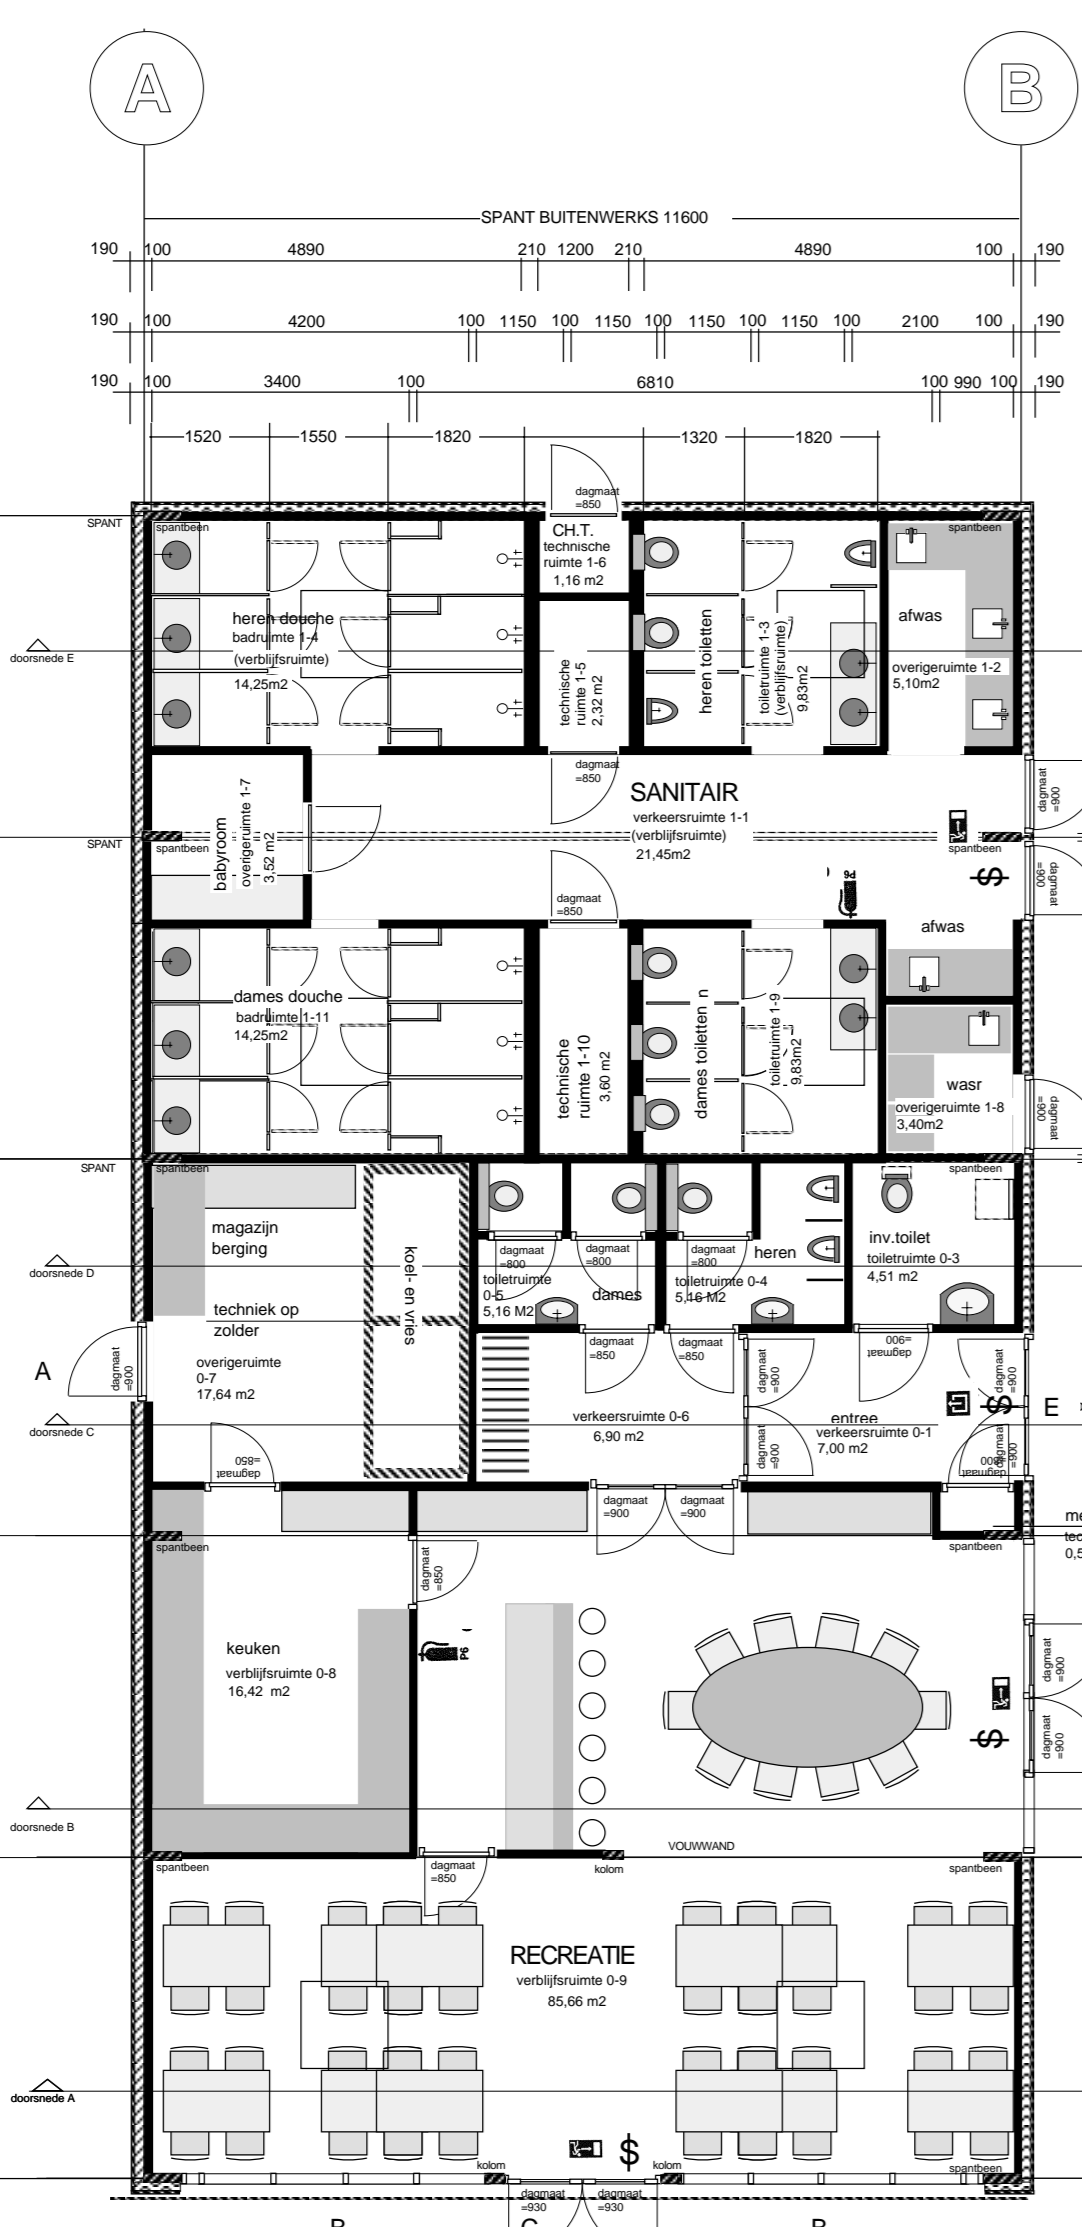

AANTAL PERSONEN 85 STUKS


BEGANEGROND

BUEENKOMFUNCTIE		
0.1	verkeersruimte	7,00 M2 B2
0.2	technische ruimte	0,54 M2 B2
0.3	toilet	4,51 M2 B2
0.4	toilet	5,16 M2 B2
0.5	toilet	5,16 M2 B2
0.6	verkeersruimte	6,90 M2 B2
0.7	overgang	17,84 M2 B3
0.8	verkeersruimte	86,42 M2 B3
0.9	verkeersruimte	86,66 M2 B1


  

OVERIGE GEBRUIKSFUNCTIES		
1-1	verkeersruimte	21,45 M2 B2
1-2	overgang	5,10 M2 B2
1-3	verkeersruimte	9,83 M2 B2
1-4	verkeersruimte	14,25 M2 B2
1-5	technische ruimte	2,32 M2 B2
1-6	technische ruimte	1,18 M2 B2
1-7	overgang	3,52 M2 B2
1-8	overgang	3,40 M2 B2
1-9	verkeersruimte	9,83 M2 B2
1-10	technische ruimte	3,80 M2 B2
1-11	verkeersruimte	14,25 M2 B2


- toegankelijkheids sector voorzien van vluchtweg-aanduiding volgens NEN 6088
- brandblussers type AB minimaal 6KG
- nood- en transparant verlichtingsinstallatie
- knopcyliner

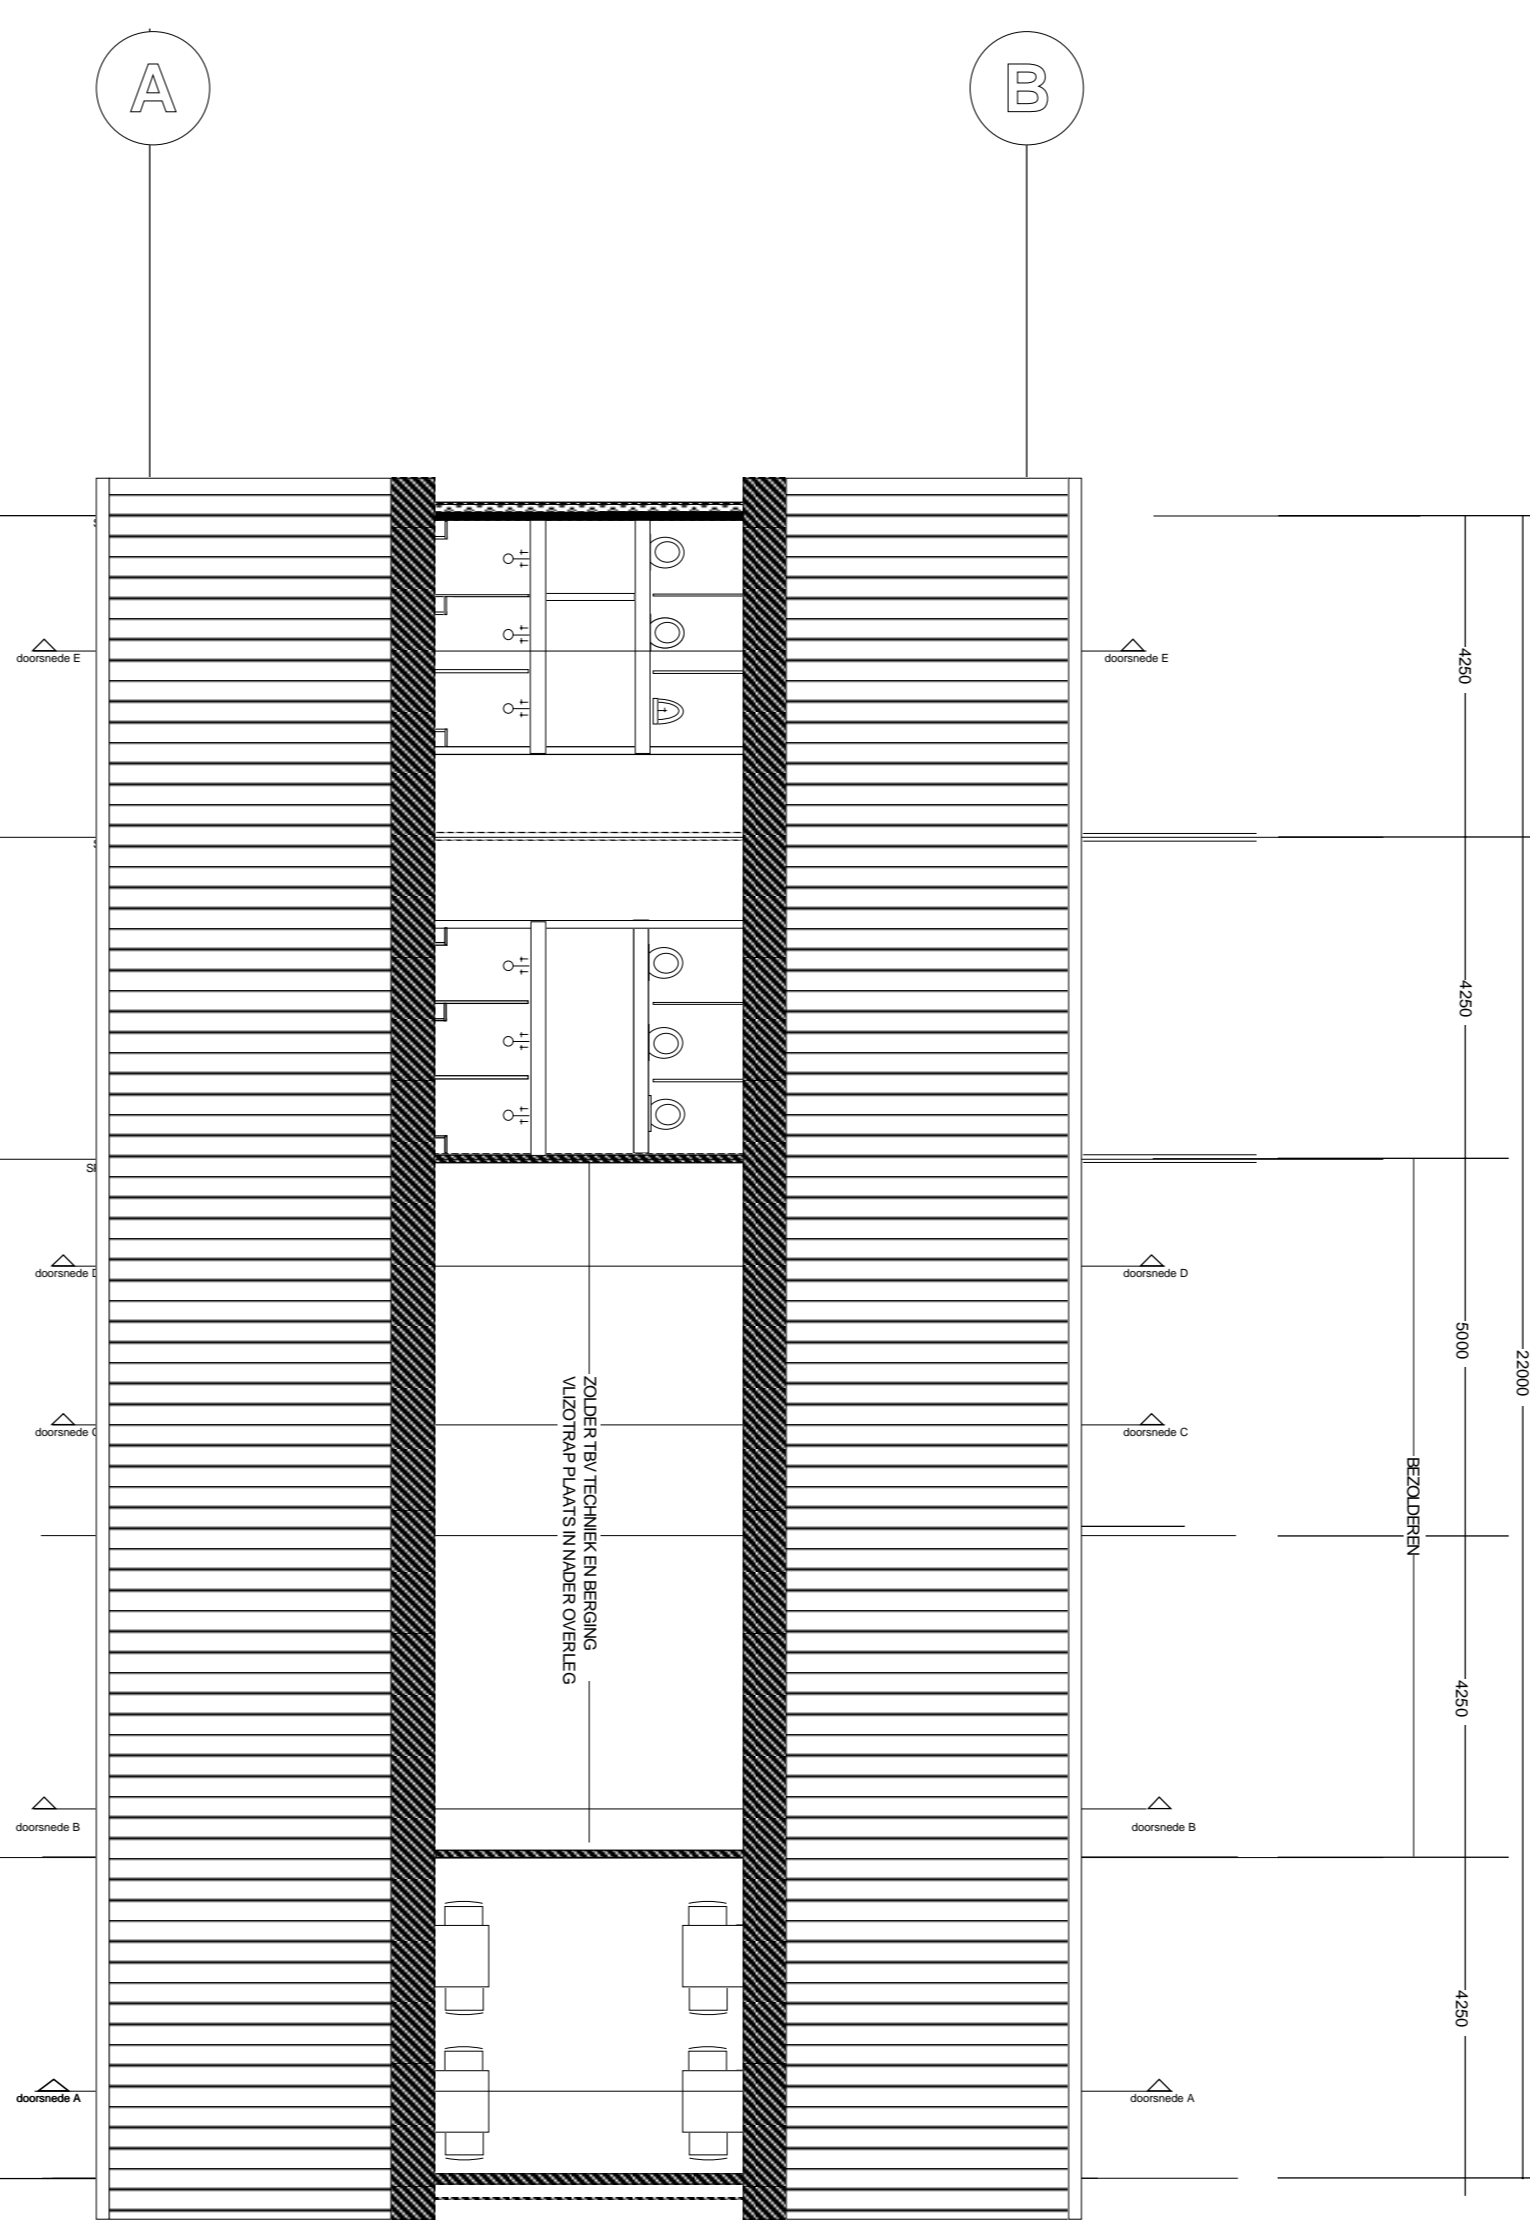


ZOLDER

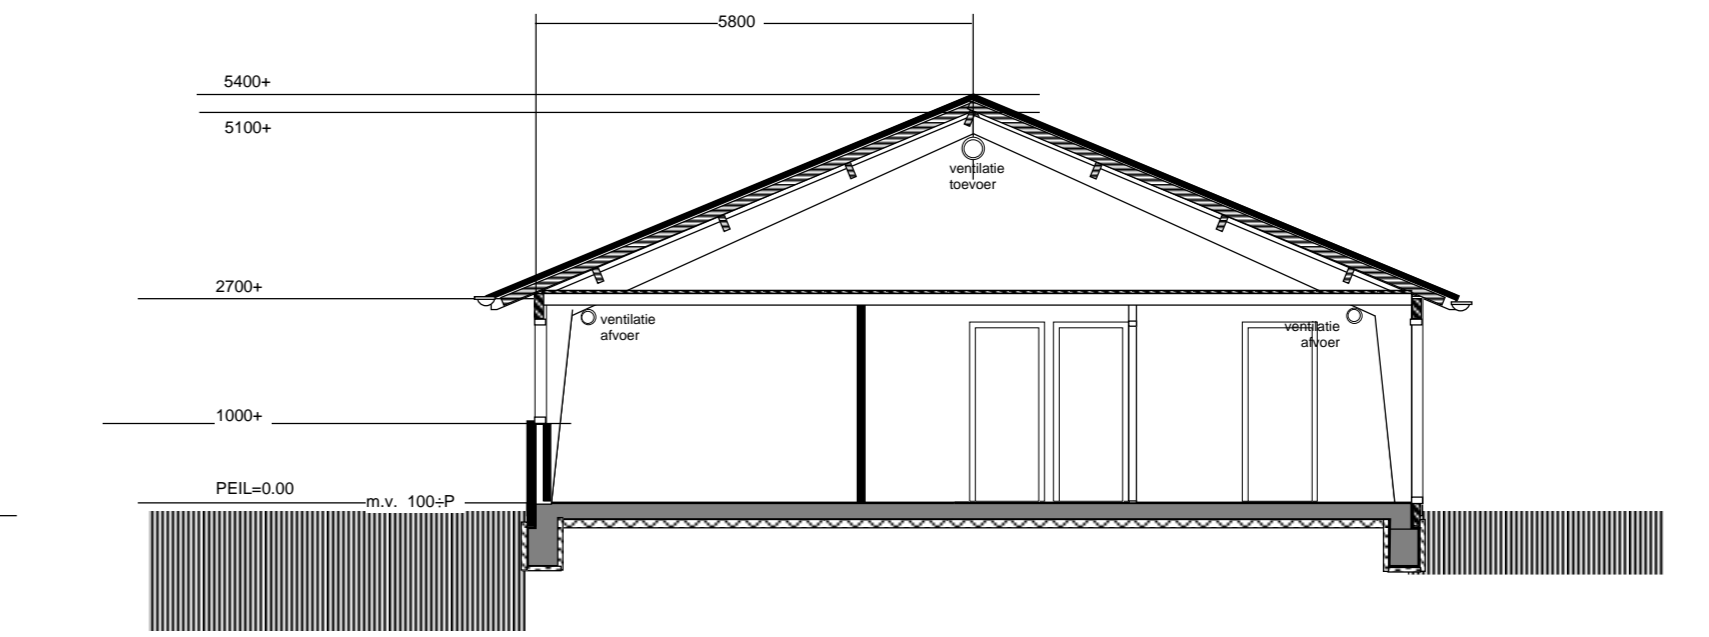

DOORSNEDE C

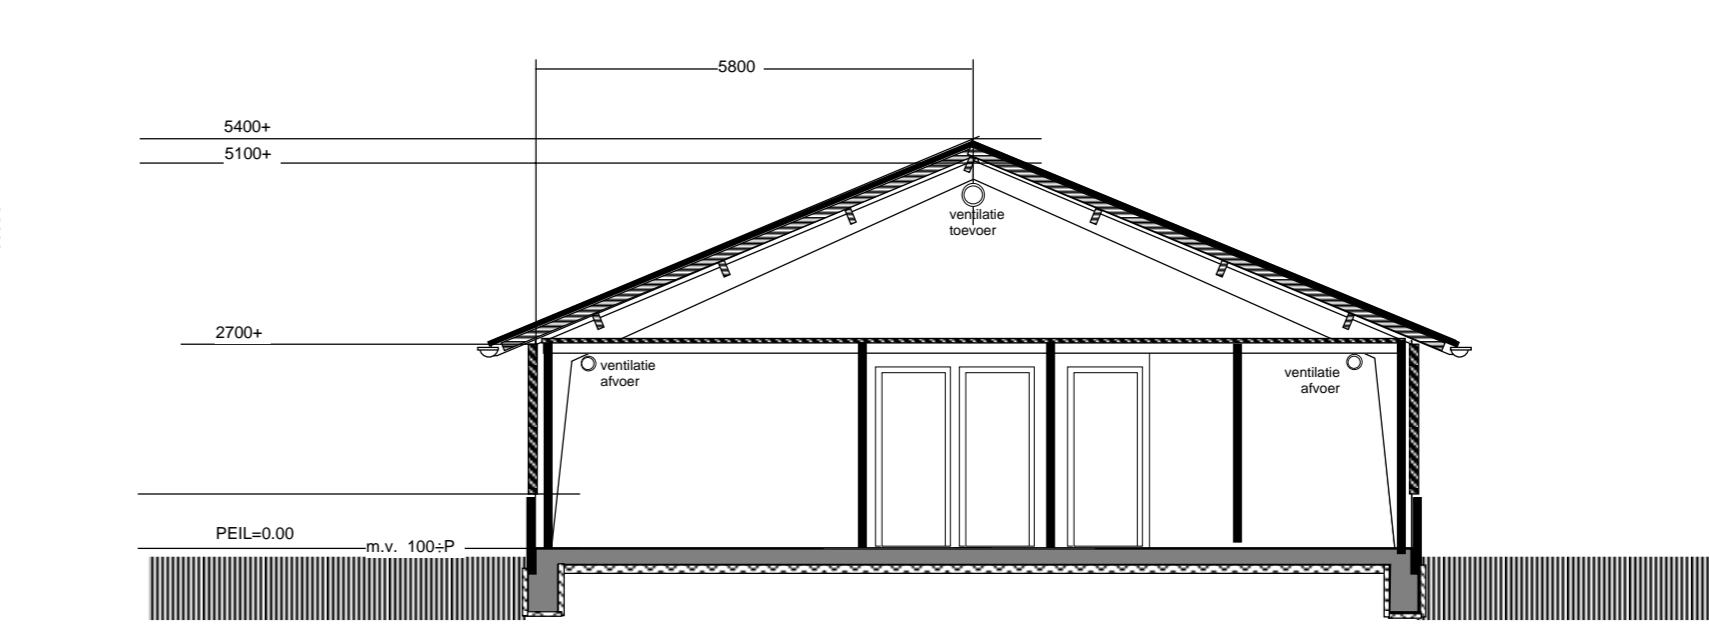


DOORSNEDE D

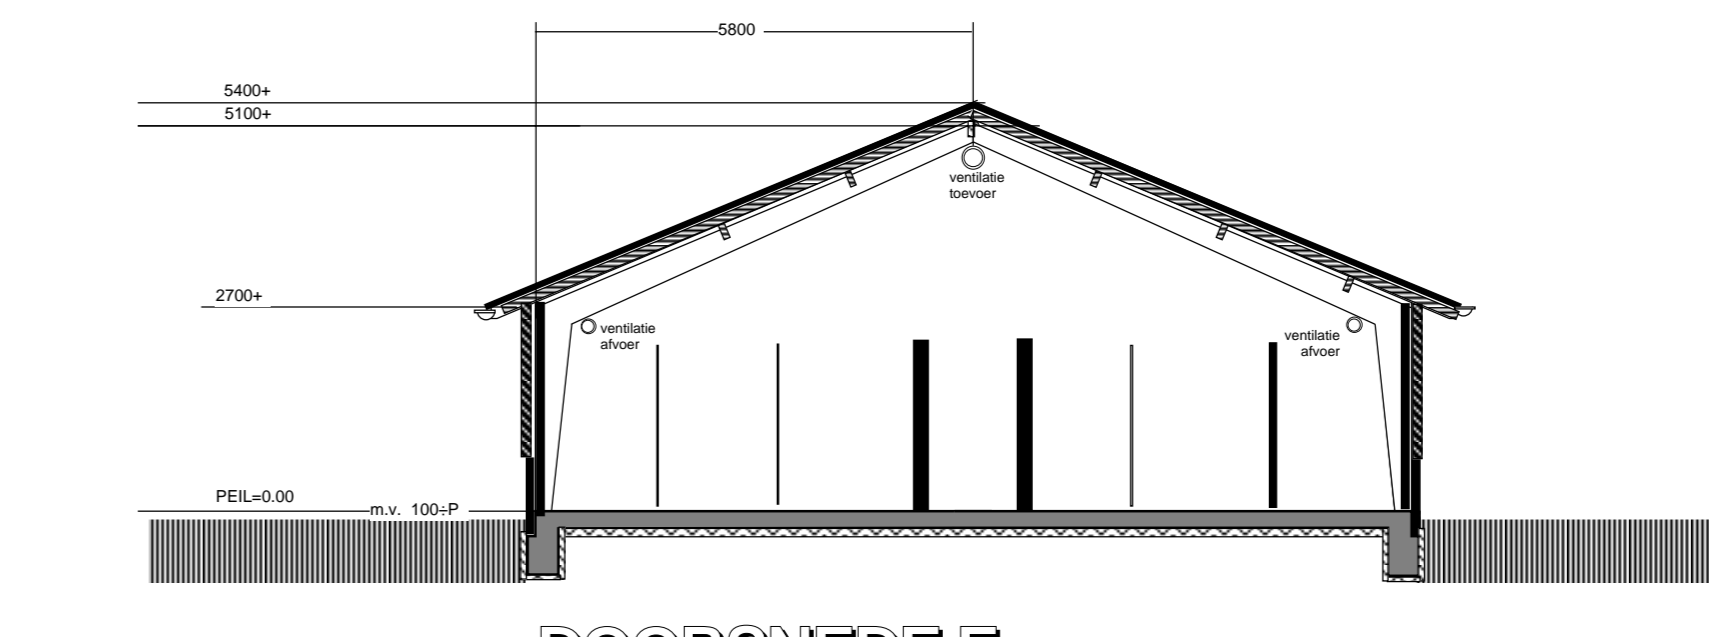

DOORSNEDE E

MATERIALEN EN KLEUREN

PLINT	METSELWERK	DONKER
GEVEL	RABATDELEN HOUT / CANEXEL	ANTRACIET
KOLJENEN	KUNSTSTOF	WIT
RAMEN EN DEUREN	KUNSTSTOF	DONKERGRÖEN
DAK	STAALPLAAT	ANTRACIET

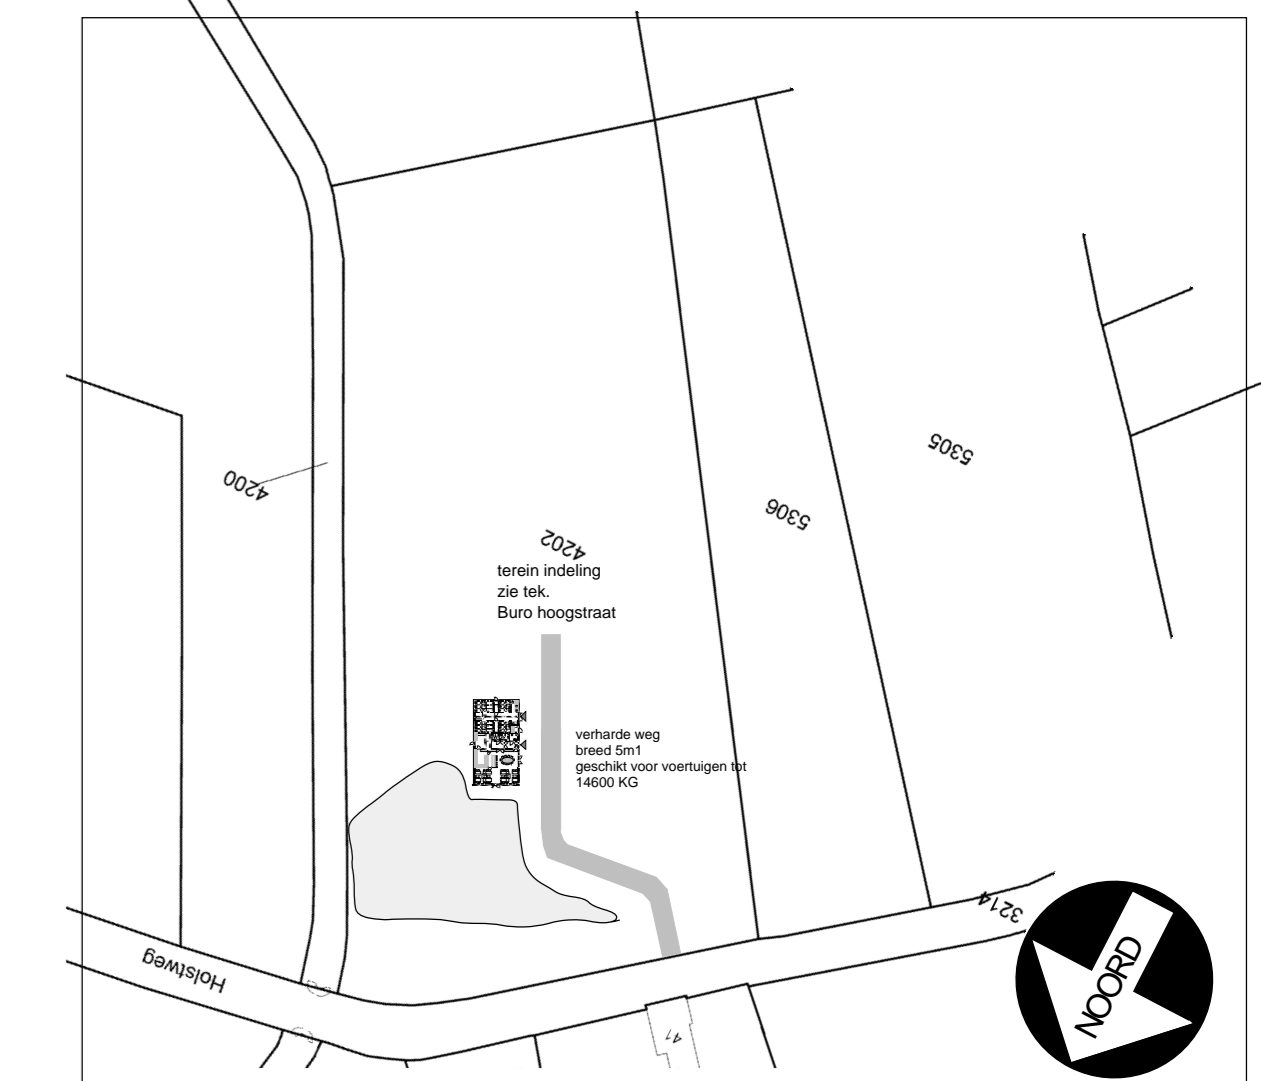

SITUATIE GEMEENTE OLST-WIJE SEKTIE B PERCEEL 4202 SCHAAL 1:2000

BETREFT: NIEUWBOW RECREATIE- EN TOILETRUIMTE  
 TBV EEN RECREATIEBEDRIJF  
 GELEGEN AAN DE HOLSWEG TE DEN NUL

OPDRACHTGEVER: FAM. HULSBERGEN  
 HOLSWEG 41  
 8121 RX DEN NUL  
 0570-561573

BLAD 1 GEVELS EN PLATTEGRONDEN

WERKNUMMER: <b>2008-192</b>	DATUM: 10-03-2011	SCHAAL: 1:100
GEVALDIGD:	FORMAAT: A0	

TEL: 0578 631791  
 FAX: 0578 631688  
 MOB. TEL: 06 53404372  
 EMAIL: info@gerritscholten.nl  
 www.gerritscholten.nl

BOUWKUNDIG TEKENBURO GERRIT SCHOLTEN  
 VELDkampSEWEG 6b 8181 LN HEERDE